


# Карта размещения рекламных конструкций с наложением на карту функциональных зон генерального плана Осиновского сельского поселения (с. Осиновка)

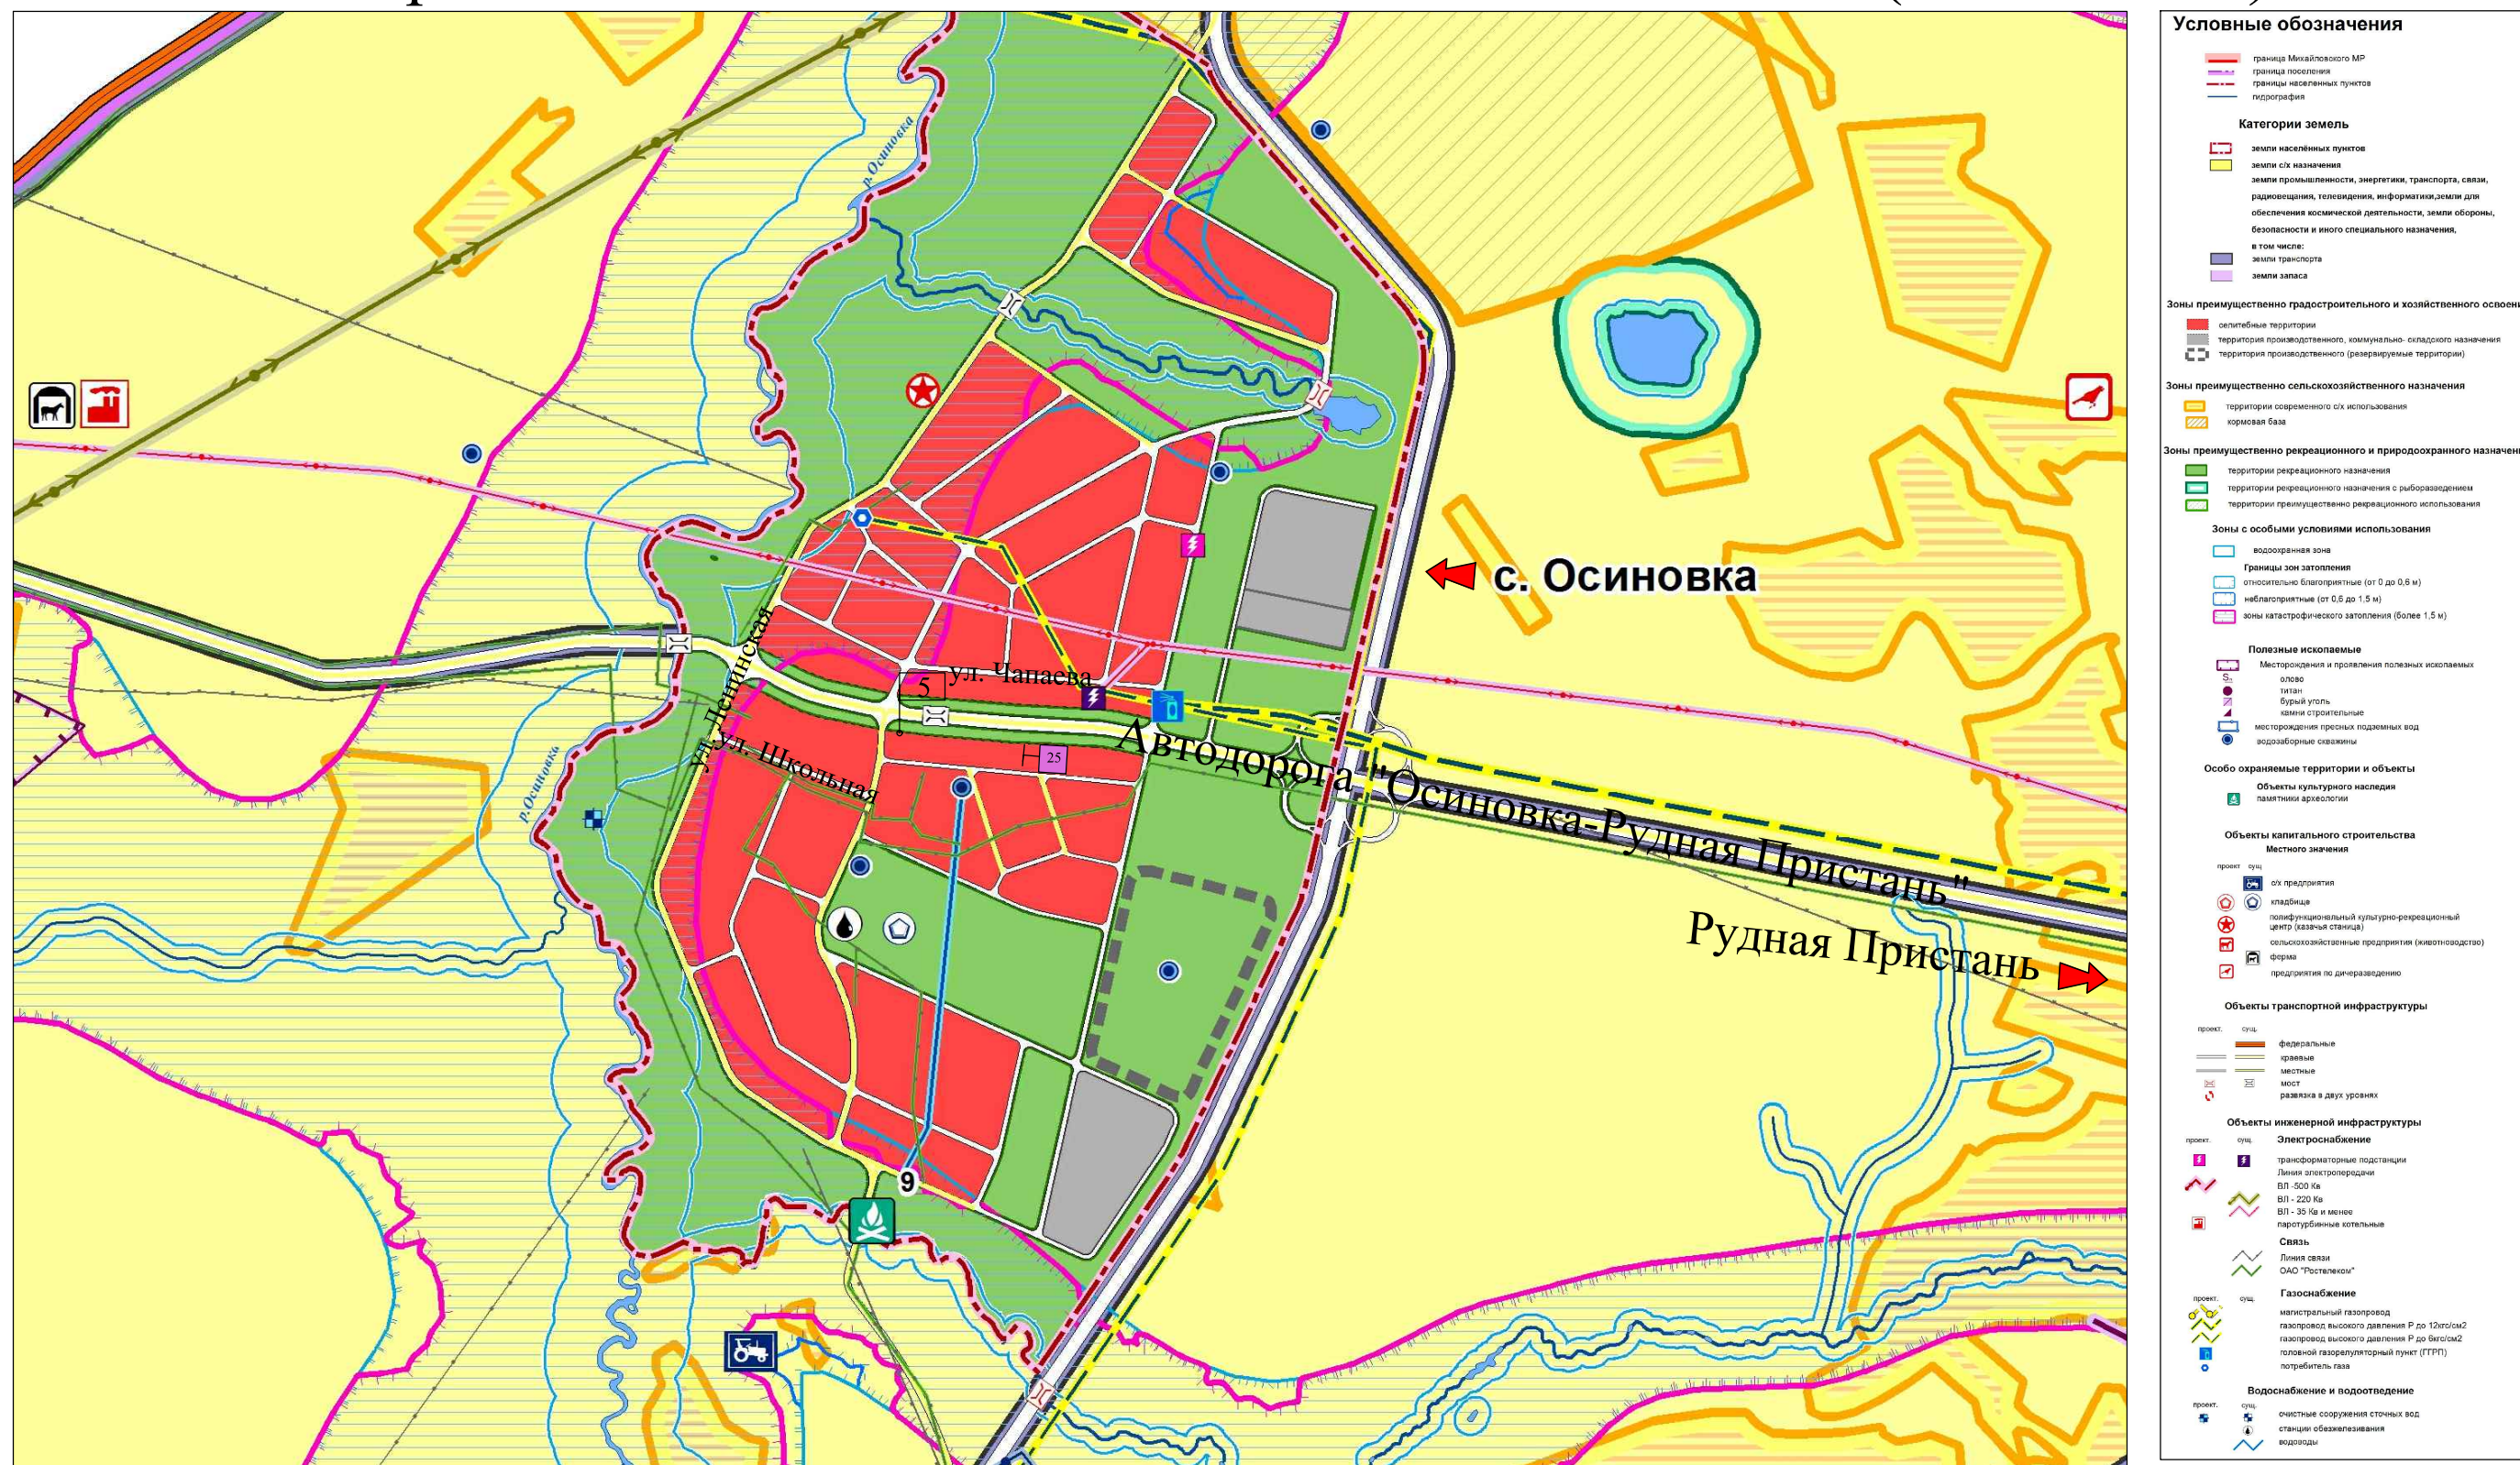

## Условные обозначения

Рекламный щит, отдельностоящий, двусторонний, с размером информационного поля 6,0\*3,0 м (общая S=36,0 кв.м).

Указатель километровой разметки

Указатель направления