

4


Утверждена
 постановлением администрации
 Михайловского муниципального района
 От _____ № _____

**СХЕМА
 РАСПОЛОЖЕНИЯ ЗЕМЕЛЬНОГО УЧАСТКА ИЛИ ЗЕМЕЛЬНЫХ УЧАСТКОВ НА КАДАСТРОВОМ
 ПЛАНЕ ТЕРРИТОРИИ**

Условный номер земельного участка:

Площадь земельного участка: 1200 кв.м

Обозначение характерных точек границ	Координаты, м	
	X	Y
н1	450469,89	2163324,48
н2	450461,14	2163379,30
н3	450440,95	2163367,81
н4	450445,30	2163343,74
н5	450451,17	2163311,26
н1	450469,89	2163324,48

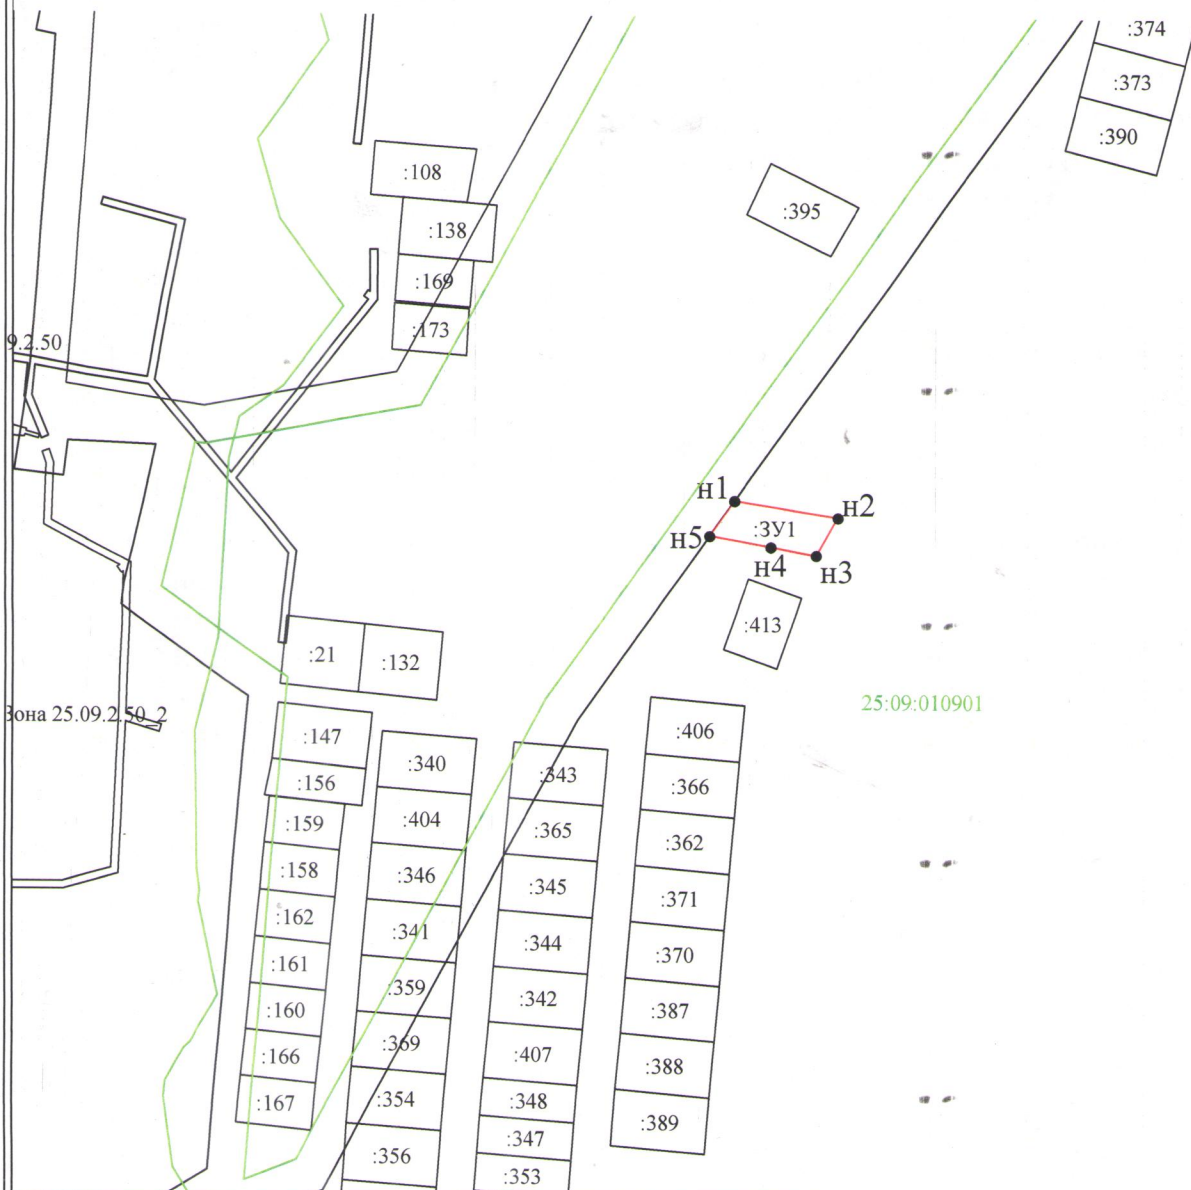

Условные обозначения:

Масштаб 1:4000

- н1 - характерная точка границы, сведения о которой позволяют однозначно определить её на местности
- (red) - вновь образованная часть границы, сведения о которой достаточны для определения её местоположения
- (green) - граница кадастрового деления
- :ЗУ1 - обозначение земельного участка