


Утверждена  
 постановлением администрации  
 Михайловского муниципального района  
 От \_\_\_\_\_ № \_\_\_\_\_

СХЕМА  
 РАСПОЛОЖЕНИЯ ЗЕМЕЛЬНОГО УЧАСТКА ИЛИ ЗЕМЕЛЬНЫХ УЧАСТКОВ НА КАДАСТРОВОМ  
 ПЛАНЕ ТЕРРИТОРИИ

Условный номер земельного участка:

Площадь земельного участка: 1200 кв.м

Обозначение характерных точек границ	Координаты, м	
	X	Y
н1	450519,74	2163360,02
н2	450514,66	2163391,70
н3	450481,04	2163368,74
н4	450486,25	2163336,09
н1	450519,74	2163360,02

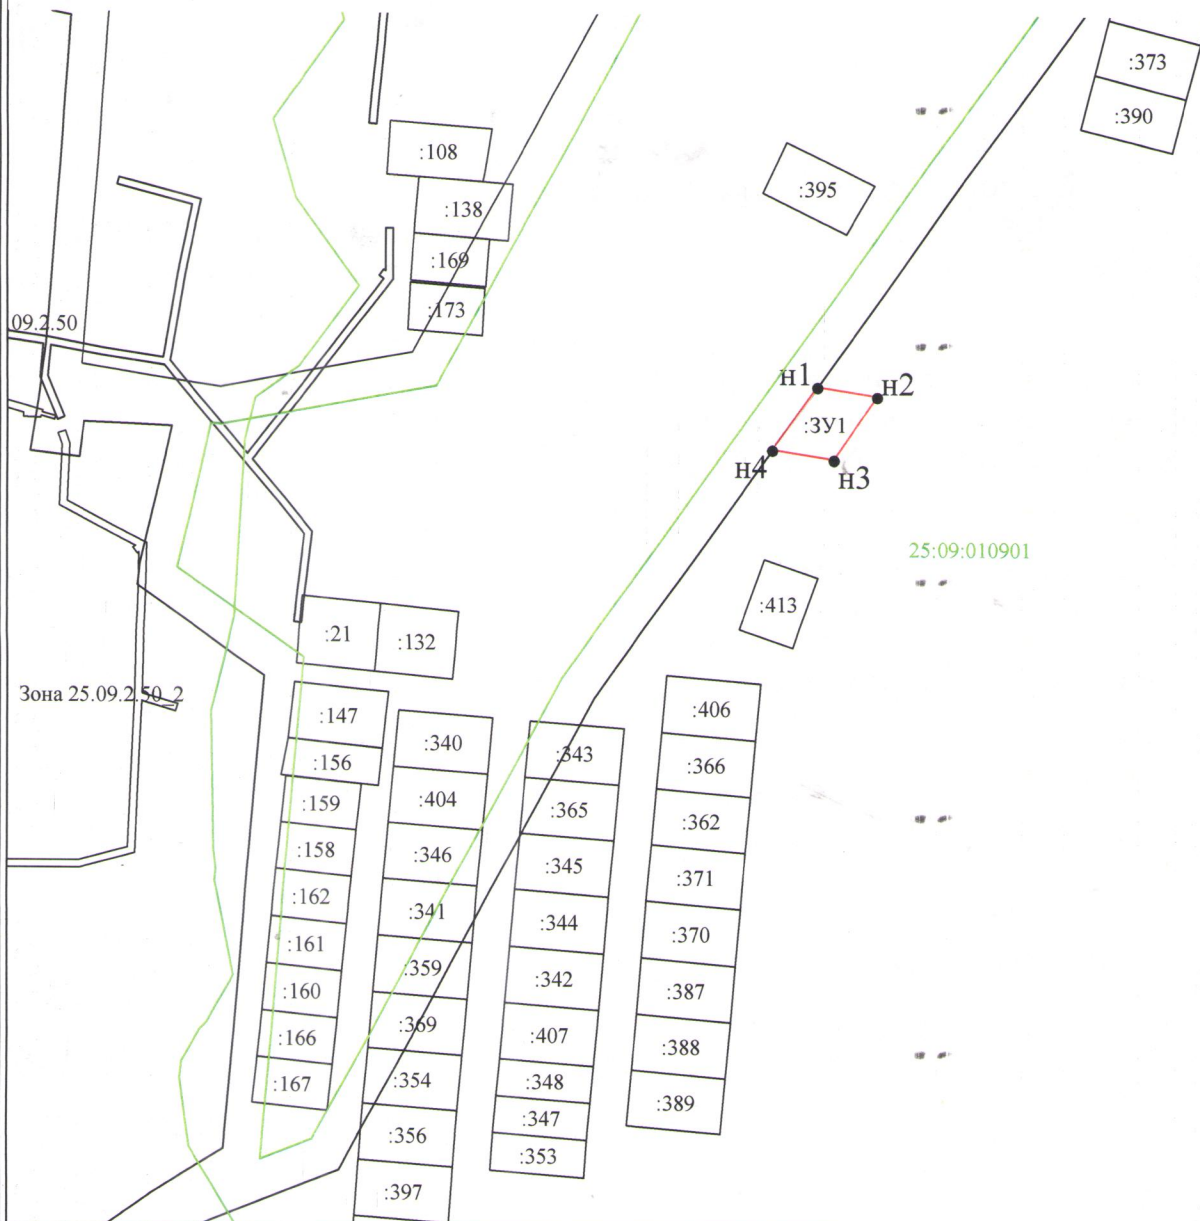

Условные обозначения:

Масштаб 1:4000

- н1 - характерная точка границы, сведения о которой позволяют однозначно определить её на местности
- (red) - вновь образованная часть границы, сведения о которой достаточны для определения её местоположения
- (green) - граница кадастрового деления
- :3У1 - обозначение земельного участка